


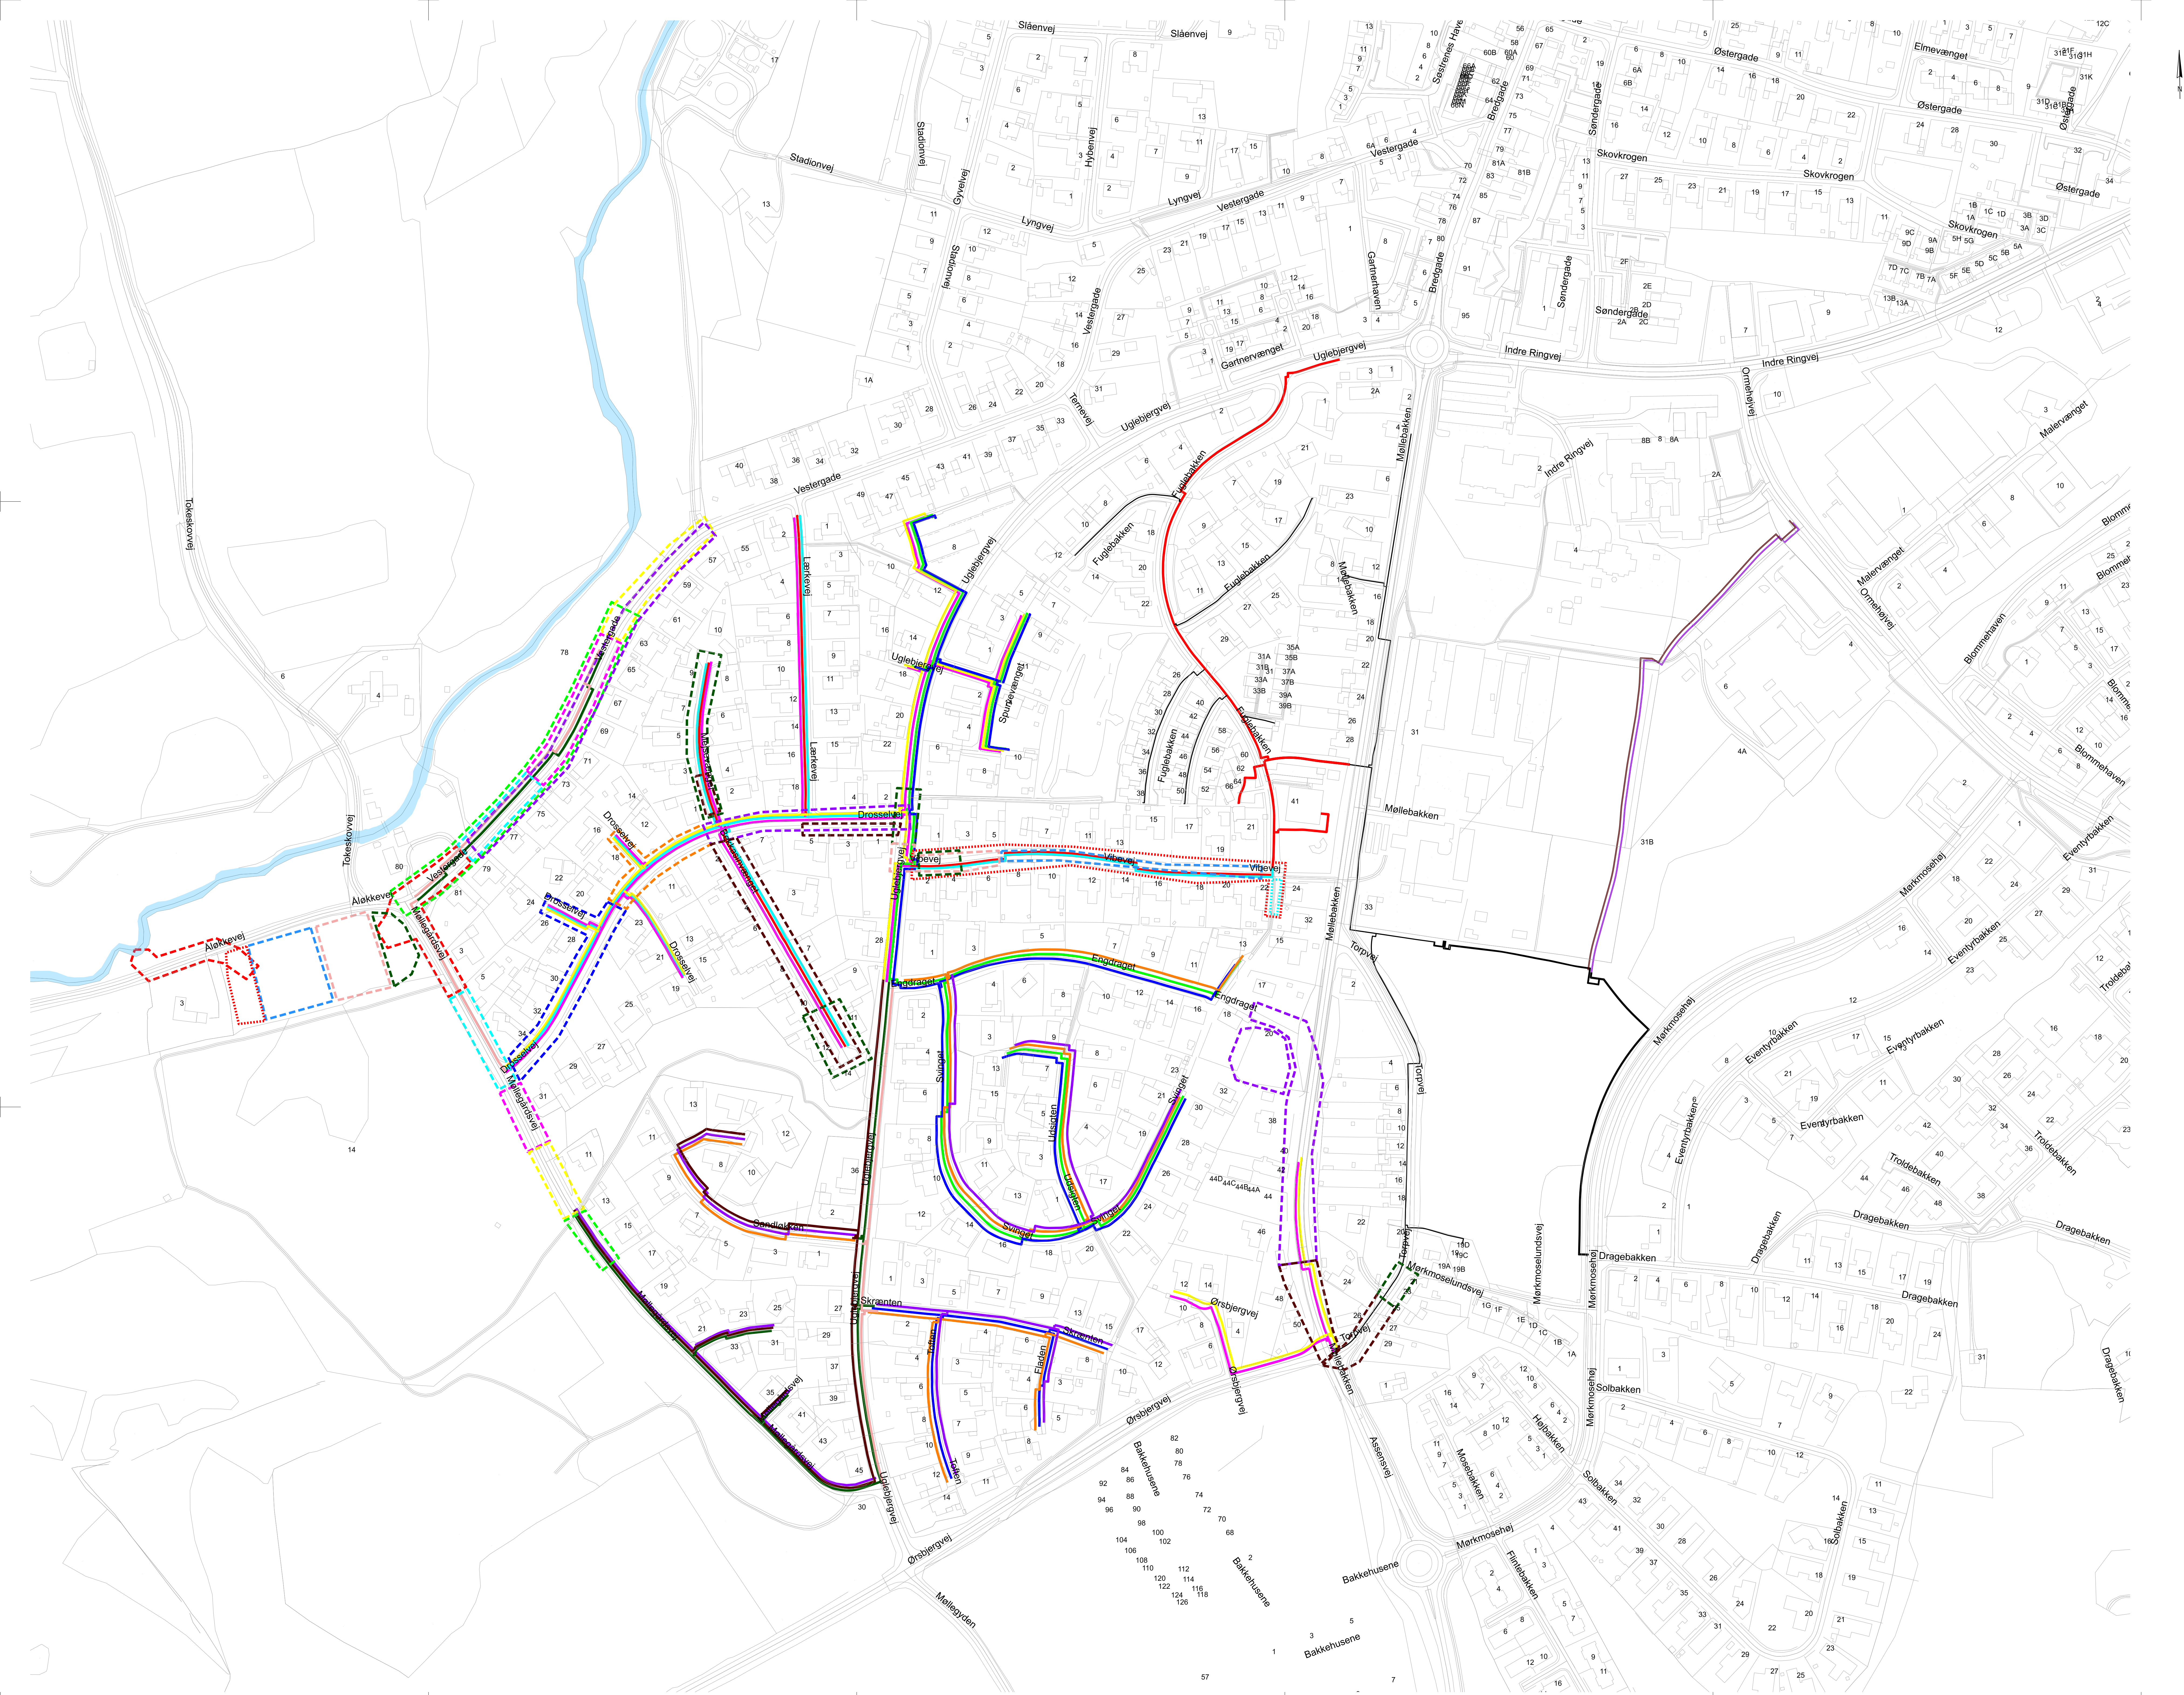

NOTE:
Koordineringsplan for fjernvarme- og kloakarbejder i Aarup.
Planen opdateres løbende ifm. koordineringsmøder hver 14. dag

SIGNATURFORKLARING			
Fjernvarme - M.J.E.			
	September 2024		
	Oktober 2024		
	November 2024		
	December 2024		
	Januar 2025		
	Februar 2025		
	Marts 2025		
	April 2025		
	Maj 2025		
	Juni 2025		
	Juli 2025		
Kloakseparering - MuncK			
	September 2024		September 2025
	Oktober 2024		Oktober 2025
	November 2024		
	December 2024		
	Januar 2025		
	Februar 2025		
	Marts 2025		
	April 2025		
	Maj 2025		
	Juni 2025		
	Juli 2025		
	August 2025		

E	2025-04-02	PEGB	Opdateret med rev tidsplan fra MuncK
D	2025-01-24	EMN	Opdateret med rev. tidsplan fra MuncK
C	2024-11-14	EMN	Opdateret med rev. tidsplan fra MJE
B	2024-10-23	EMN	Opdateret med tidsplan fra MJE og MuncK

Rev.	Dato	Tegn.	Kontrol	Godk.	
	2024-09-12	EMN	NIO	ANIM	
Projektnr.: 1100054145 Mail: 1:1500					

Assens Spildevand A/S
Separatkloakering i Aarup Etape 1
Koordineringsplan for fjernvarme- og kloakprojekt

Swegedgade 3 tv
DK-5100 Odense C
Tlf.: +45 6310 1000
www.ramboll.dk

RAMBOLL

Tegning nr. Rev.
H-TV-1310 E